


PERIMETRE DE PROTECTION MODIFIE DE L'EGLISE SAINT-GEORGES
PERIMETRE DU SITE INSCRIT DES ABORDS DE L'EGLISE ET DE LA TOUR

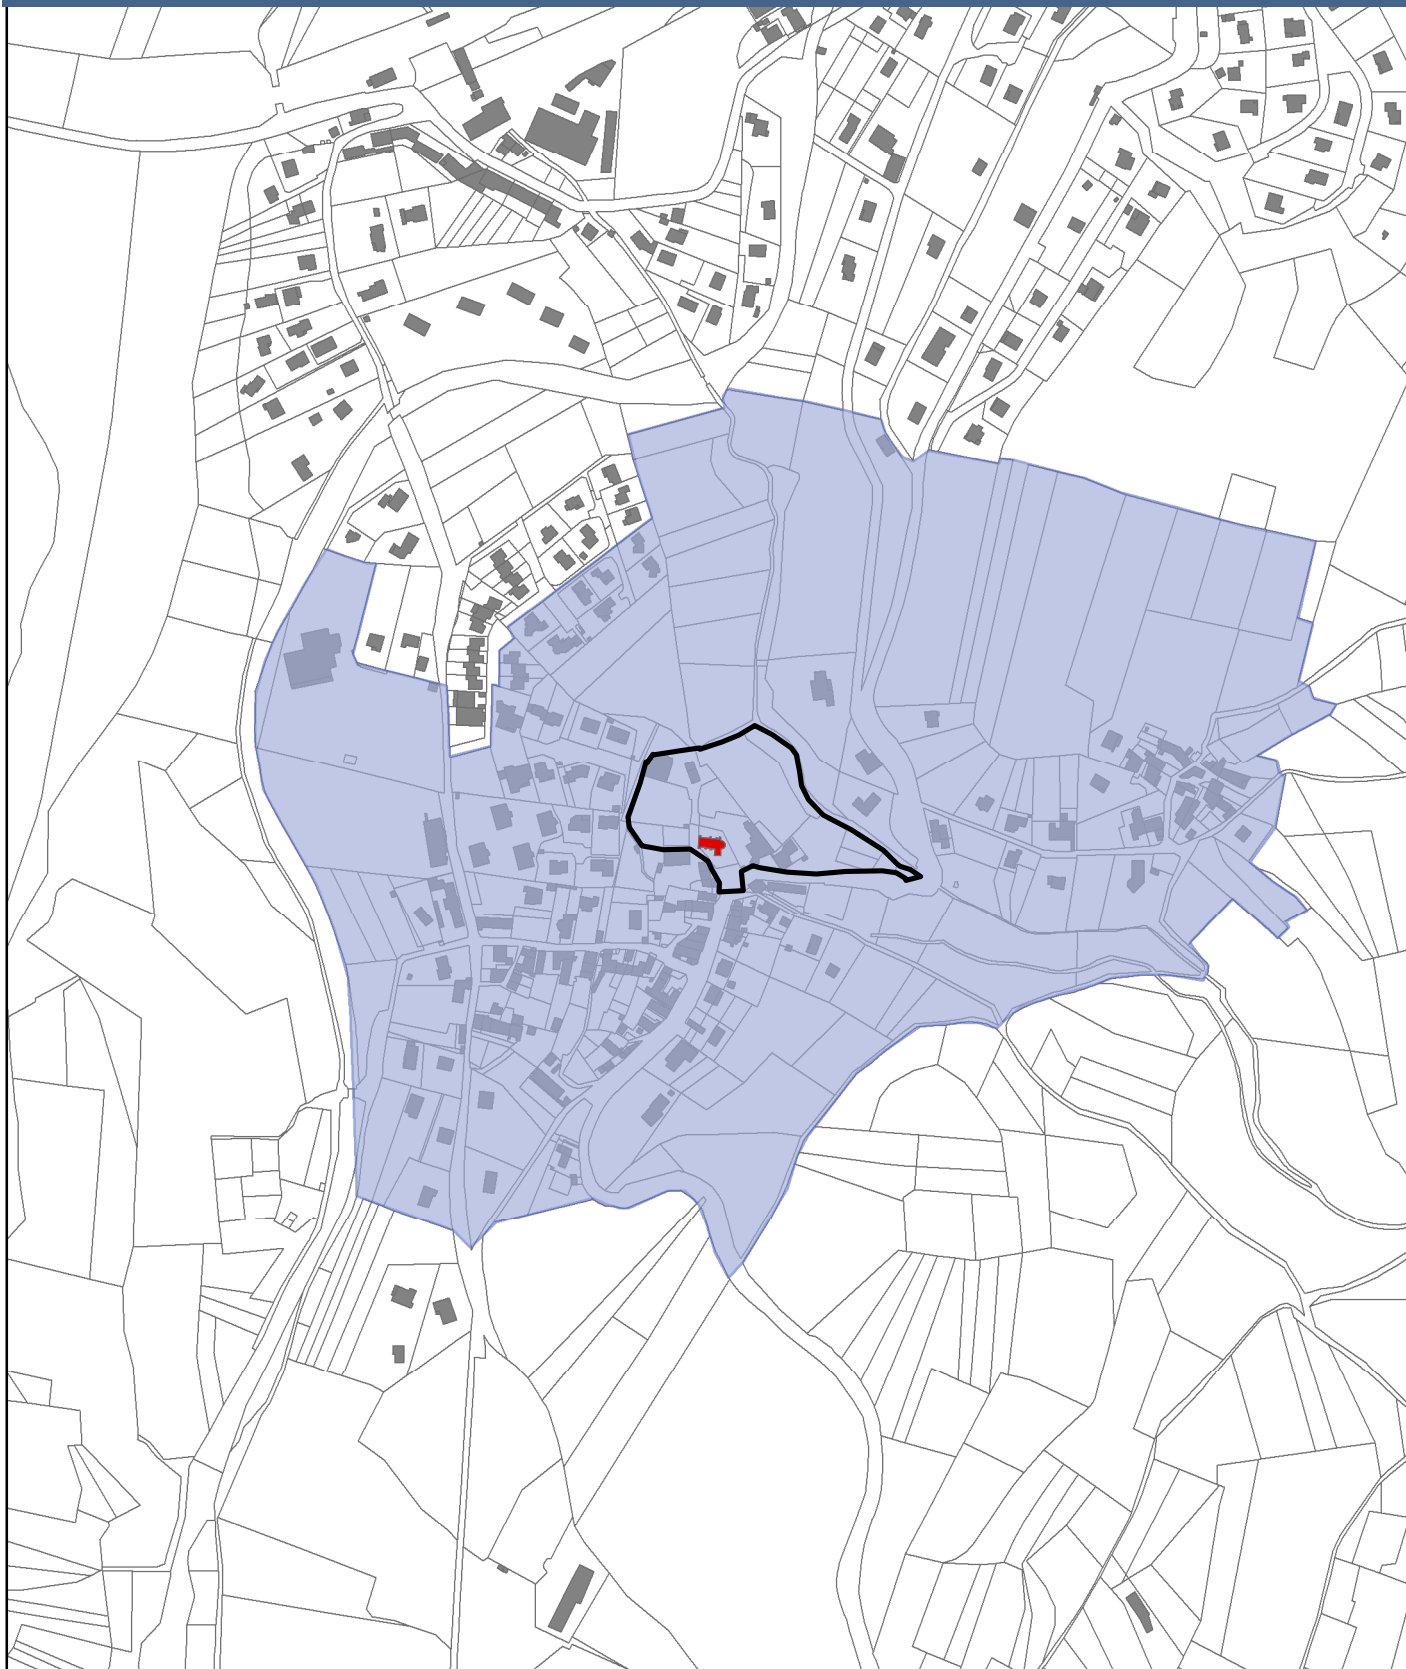

Echelle : 1/4000 - Date de réalisation : 26/03/2013

